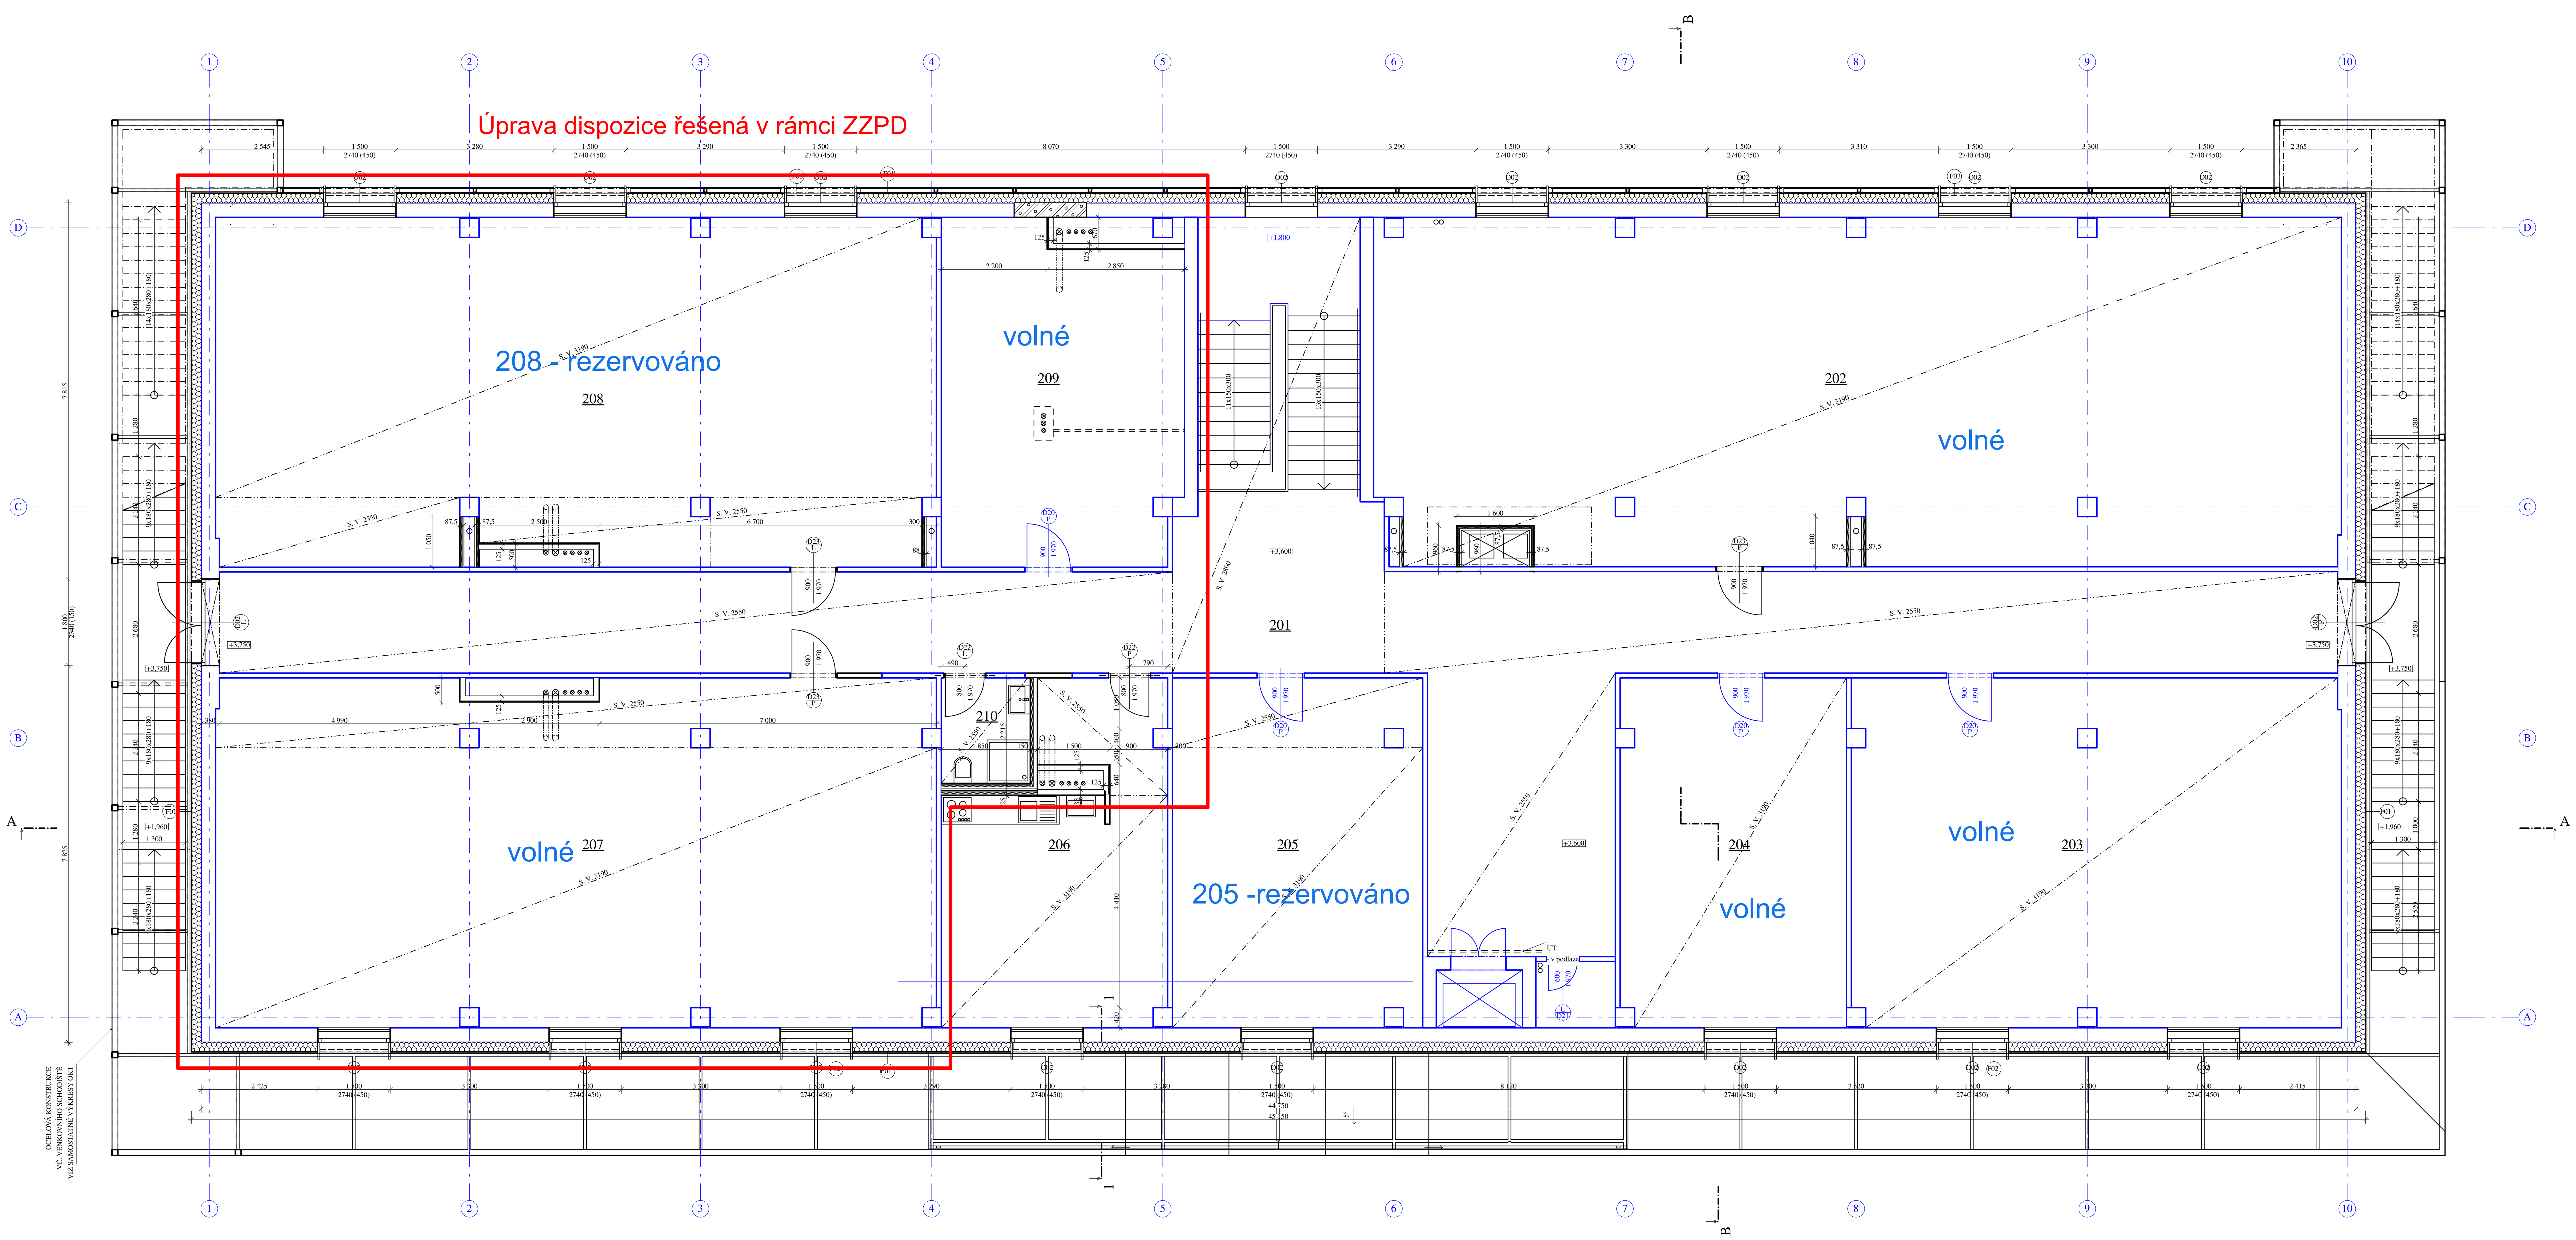


TABULKA MÍSTNOSTÍ 2. NP								
Č.	ÚČEL MÍSTNOSTI	PLOCHA (m2)	SKLADBA PODLAHY	NÁŠLAPNÁ VRSTVA	POVRCH STĚN	PODHLED	POVRCH STROPU	POZNÁMKY
201	CHODBA	144,28	P03	NÁTĚR	VÝMALBA TŘ. ODĚ...	C02 (TAHOKOV)	VÝMALBA	SOKLOVÁ LIŠTA 04; NAD ÚROVNÍ PODHLEDU VÝMALBA ČERNÁ
202	KANCELÁŘ	142,05	P03	NÁTĚR	VÝMALBA	C03 (SDK TYP H2)	VÝMALBA	SOKLOVÁ LIŠTA 02
203	KANCELÁŘ	73,38	P03	NÁTĚR	VÝMALBA	C03 (SDK TYP H2)	UAVÍRACÍ NÁTĚR	SOKLOVÁ LIŠTA 02
204	KANCELÁŘ	33,65	P03	NÁTĚR	VÝMALBA	C03 (SDK TYP H2)	UAVÍRACÍ NÁTĚR	SOKLOVÁ LIŠTA 02
205	ZASEDACÍ MÍSTNOST	37,48	P03	NÁTĚR	VÝMALBA	C03 (SDK TYP H2)	VÝMALBA	SOKLOVÁ LIŠTA 02
206	KUCHYŇKA	27,81	P03	NÁTĚR	VÝMALBA	C03/C01 (SDK H2)	VÝMALBA	SOKLOVÁ LIŠTA 02
207	KANCELÁŘ	106,43	P03	NÁTĚR	VÝMALBA	C03/C01 (SDK H2)	VÝMALBA	SOKLOVÁ LIŠTA 02
208	KANCELÁŘ	105,90	P03	NÁTĚR	VÝMALBA	C03/C01 (SDK H2)	UZAVÍRACÍ NÁTĚR	SOKLOVÁ LIŠTA 02
209	SKLAD	34,18	P03	STÁVAJÍCÍ	VÝMALBA	-	VÝMALBA	
210	SPRCHA	4,13	P04	PU STĚRKA	EPOXIDOVÝ NÁTĚR	C01 (SDK TYP H2)	VÝMALBA	
		709,29 m²						

LEGENDA MATERIÁLŮ

- STÁVAJÍCÍ KONSTRUKCE
- PĚNOVÉ POLYSTYRENY
- MINERÁLNÍ VLNA
- PIR IZOLACE
- PÓROBETONOVÉ ZDIVO P2-500

MONTOVANÉ PŘÍČKY

- 100 — SDK PŘÍČKA TL. 100 mm, CW/UW 75, JEDNODUŠE OPLÁŠTĚNÁ*
- 100 — SDK PŘÍČKA TL. 100 mm, CW/UW 75, MINERÁLNÍ IZOLACE 50 mm, JEDNODUŠE OPLÁŠTĚNÁ, Rw ≥ 45 dB*
- 150 — SDK PŘÍČKA TL. 150 mm, CW/UW 100, MINERÁLNÍ IZOLACE 50 mm, JEDNODUŠE OPLÁŠTĚNÁ, Rw ≥ 45 dB*
- 250 — SDK PŘÍČKA "MEZIBYTOVÁ" TL. 250 mm, DVOJITÉ CW/UW 75, DVOJITĚ OPLÁŠTĚNÁ, Rw ≥ 59 dB, PROVEDENÍ EI 1
- 250 — SDK INSTALAČNÍ STĚNA TL. 250 mm, DVOJITÉ CW/UW 50 SPŘAŽENÉ, JEDNODUŠE OPLÁŠTĚNÁ
- 250 — SDK INSTALAČNÍ STĚNA TL. 250 mm, DVOJITÉ CW/UW 50 SPŘAŽENÉ, DVOJITĚ OPLÁŠTĚNÁ
- 112,580 — SDK PŘEDSAZENÁ STĚNA SAMOSTATNÁ, CW/UW 100, JEDNODUŠE OPLÁŠTĚNÁ, KE ZDIVU MINERÁLNÍ IZOLACI
- 87,5 — SDK PŘEDSAZENÁ STĚNA SAMOSTATNÁ TL. 87,5 mm, CW/UW 75, JEDNODUŠE OPLÁŠTĚNÁ
- 125 — SDK ŠACHTOVÁ / PŘEDSAZENÁ STĚNA SAMOSTATNÁ TL. 125 mm, CW/UW 100, DVOJITĚ OPLÁŠTĚNÁ, PROVEDEN
- 87,5 — SDK PŘEDSAZENÁ STĚNA SAMOSTATNÁ TL. 87,5 mm, CW/UW 75, JEDNODUŠE OPLÁŠTĚNÁ, MINERÁLNÍ IZOLAC
- SDK PŘEDSAZENÁ STĚNA SPŘAŽENÁ, CD/UD, DVOJITĚ OPLÁŠTĚNÁ

*LOKÁLNĚ V PROVEDENÍ EI 15 AŽ EI 30 - DLE POŽÁRNĚ BEZPEČNOSTNÍ ČÁSTI PROJEKTU

POZNÁMKY:

- TATO DOKUMENTACE JE ZPRACOVÁNA VE STUPNI PRO STAVEBNÍ POVOLENÍ DLE VYHLÁŠKY 499/2006 Sb., A SVOU PODROBNOSTÍ TAK NEZAKLÁDÁ PŘEDPOKLAD K SAMOTNÉMU PROVEDNÍ STAVBY. V PŘÍPADĚ REALIZACE STAVBY PODLE TÉTO DOKUMENTACE PŘEBÍRÁ ZHOTOVITEL VEŠKEROU ZODPOVĚDNOST ZA VZNIKLÉ VADY, NEBOŤ NEMOHL OBJEKTIVNĚ ZNÁT VŠECHNY OKOLNOSTI VEDOUCÍ KE ZDÁRNÉMU PROVEDNÍ DÍLA. PROJEKTANT PROTO UPOZORŇUJE STAVEBNÍKA NA NUTNOST ZPRACOVÁNÍ DOKUMENTACE PRO PROVÁDĚNÍ STAVBY, KTERÁ ZPŘESNÍ ŘEŠENÍ NAVRŽENÉ V TOMTO PROJEKTOVÉM STUPNI.

SOUŘ. SYSTÉM S-JTSK, ±0,00 = 484,55 m n. m.

GENERÁLNÍ PROJEKTANT
Loca Plan s.r.o.
Jeremenkova 763/88
140 00 Praha 4 - Podolí
IČ: 05594189

HLAVNÍ ARCHITEKT
Ing. arch. Kryštof Kreisinger

AUTOŘI PROJEKTU
Ing. arch. Kryštof Kreisinger
Ing. arch. Ondřej Duchan

INVESTOR
Obec Valeč
Náměstí 119
364 55 Valeč
IČ: 00255114

STAVBA
Základna Valeč
Valeč
p.č. st. 231, 1130/1 a 1130/4
k.ú. Valeč v Čechách

STUPEŇ PD
Změna záměru před dokončením (ZZPD)

DATUM
5/2024

AUTORIZACE
Ing. arch. Kryštof Kreisinger, ČKA 04409

ZODPOVĚDNÝ PROJEKTANT ČÁSTI
Ing. arch. Kryštof Kreisinger

VYPRACOVAL
Ing. arch. Kryštof Kreisinger

ČÁST DOKUMENTACE
D.1.1 Architektonicko-stavební řešení

NÁZEV VÝKRESU
Půdorys 2.NP - návrh (ZZPD)

MĚŘÍTKO VÝKRESU
1:75

ČÍSLO VÝKRESU
D.1.1.04

PARÉ